


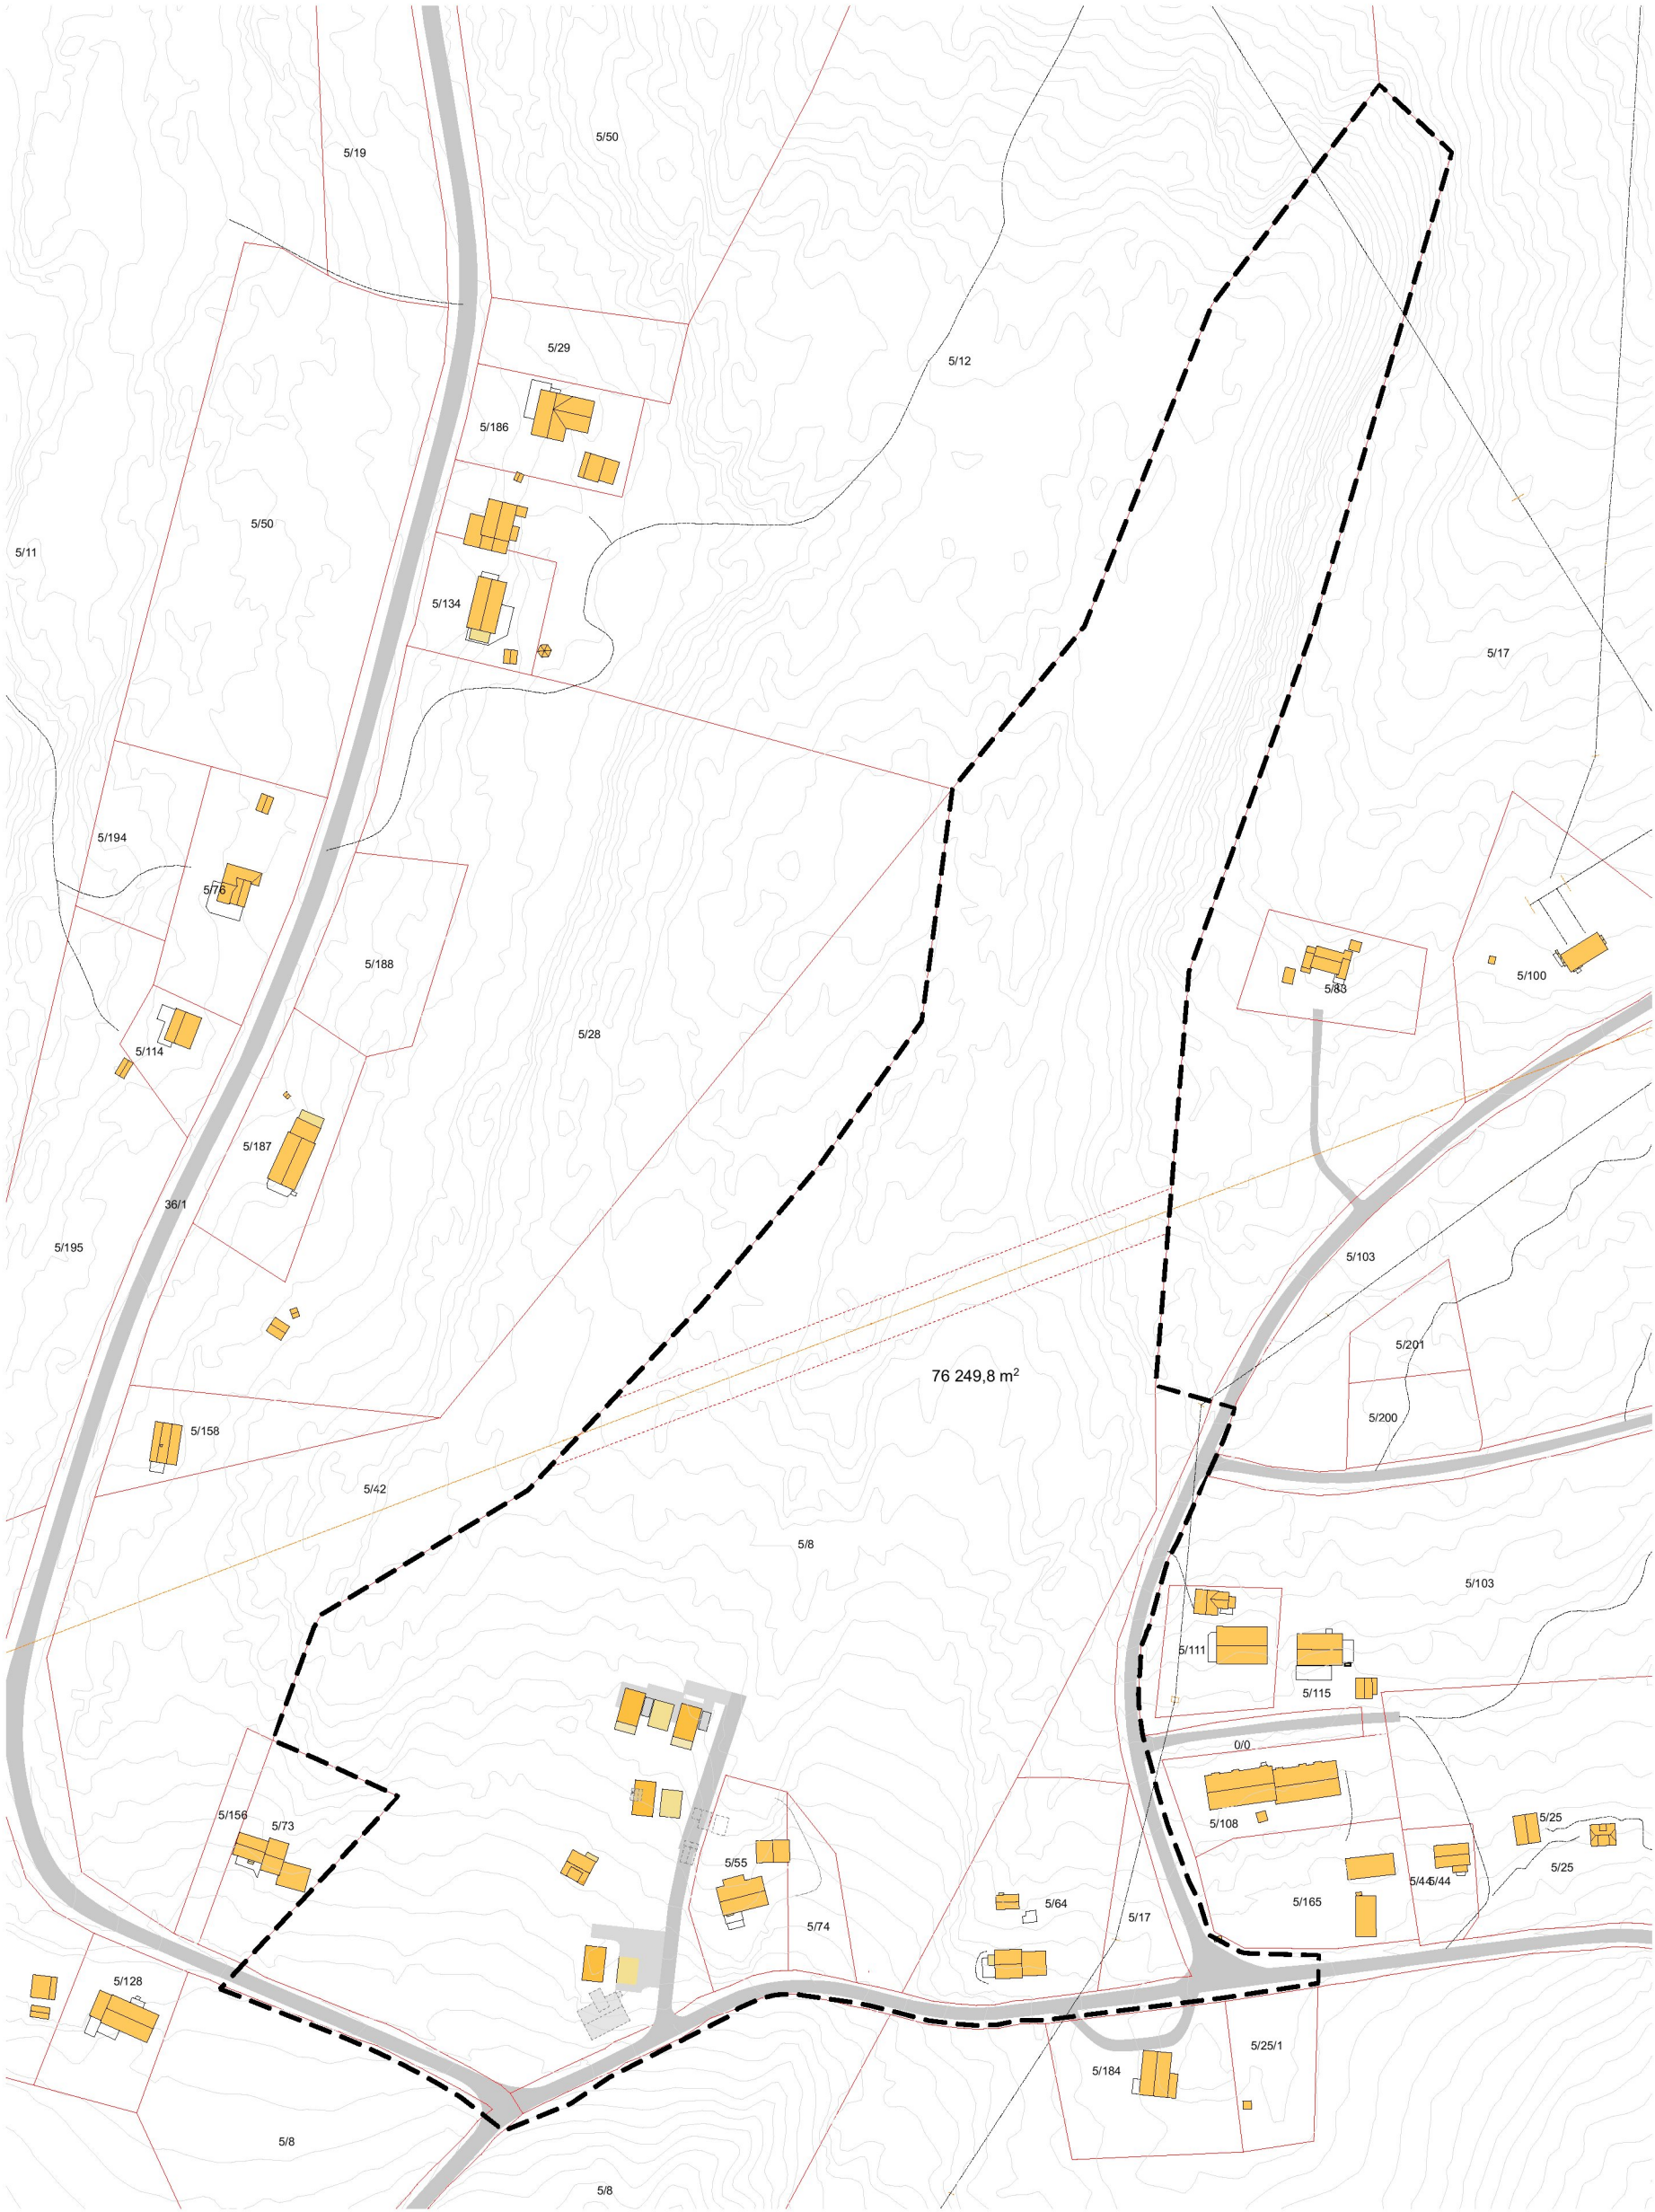

Rev	Nr	Beskrivelse	Dato	Sign	Kontr
Prosjektfase: OPPSTARTSVARSEL			Prosjekt: Regulering Evenesmarkvegen		Dato: 26.05.2022
Prosjektnr.: 18101			Tiltakshaver: Folk i husan AS		Gnr./Bnr.: 5/8
Arkitekt MMR			-		Målestokk: 1:2000
					Ark A3
			Byggeplass: Evenesmarkvegen		Kommune: Evenes
			Tegning: Planavgrensning		Tegningsnr.: A10-07



ARR arkitekter as
postboks 252 - 2381 Brumunddal
tlf. 930 88 975 - e-post: post@arrark.no
internet t: www.arrark.no

© Alle rettigheter tilhører utførende for prosjekteringen, kopiering eller bruk av disse tegningene er forbudt uten skriftlig samtykke

DENNE TEGNING ER KUN FOR BYGGMELDING OG MÅ IKKE BENYTTES VED UTFØRELSE.
NB! Bygningen forutsettes bygd etter retningslinjer i TEK 17 og Norsk Standard. Presisering av sikkerhet for: Vindu og andre glassfelt - Sikkerhet ved brann - Nedfall fra og sammenstøt med byggverk - Utforming av rekkverk og trapper. Målsetting er fra ytterkant av bindingsverk eller murvegg.