


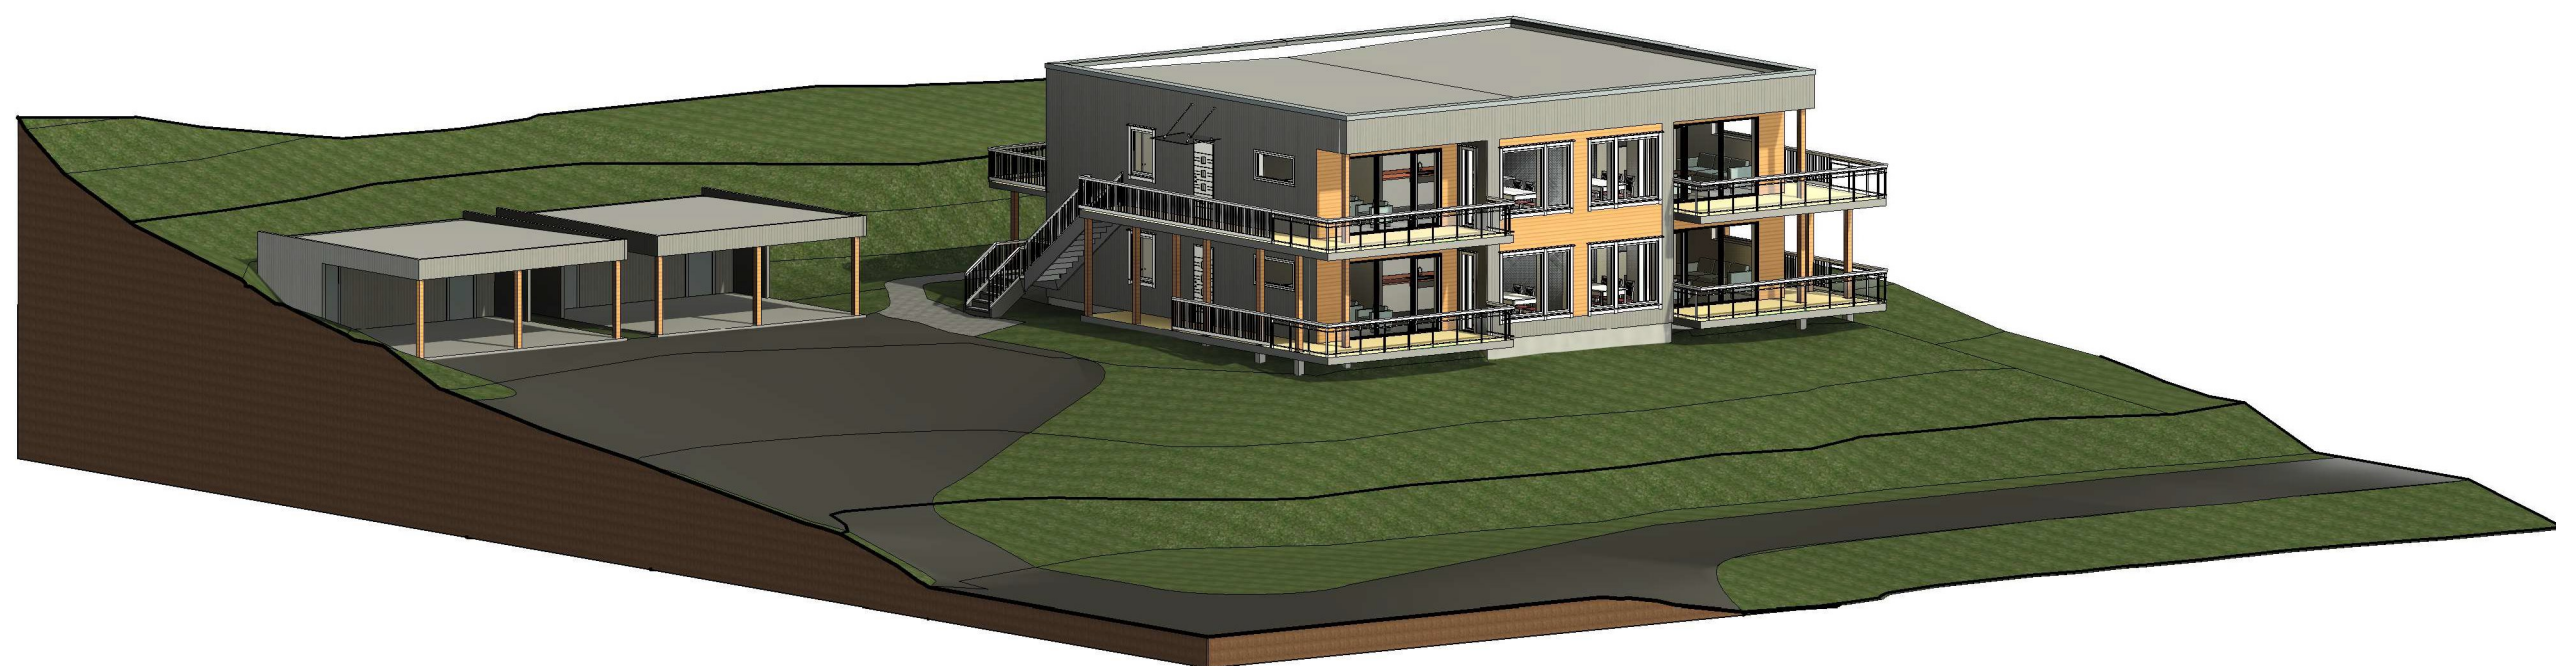

1

Perspektiv



www.omtbbl.no

Revisjonsliste		
Nr.	Endringer	Dato

Prosjekt:	4-mannsbolig
Adresse:	Skogveien 27, 8520 Ankenes
Gnr/Bnr:	45/971
Tiltakets art:	Oppføring av bloig

Perspektiv		A103
Prosjekt nr.	0001	
Dato	20.07.21	
Tegnet av	SL	
Kontrollert av	Checker	
Målestokk		Signatur: <i>Sigurd Leiros</i>