


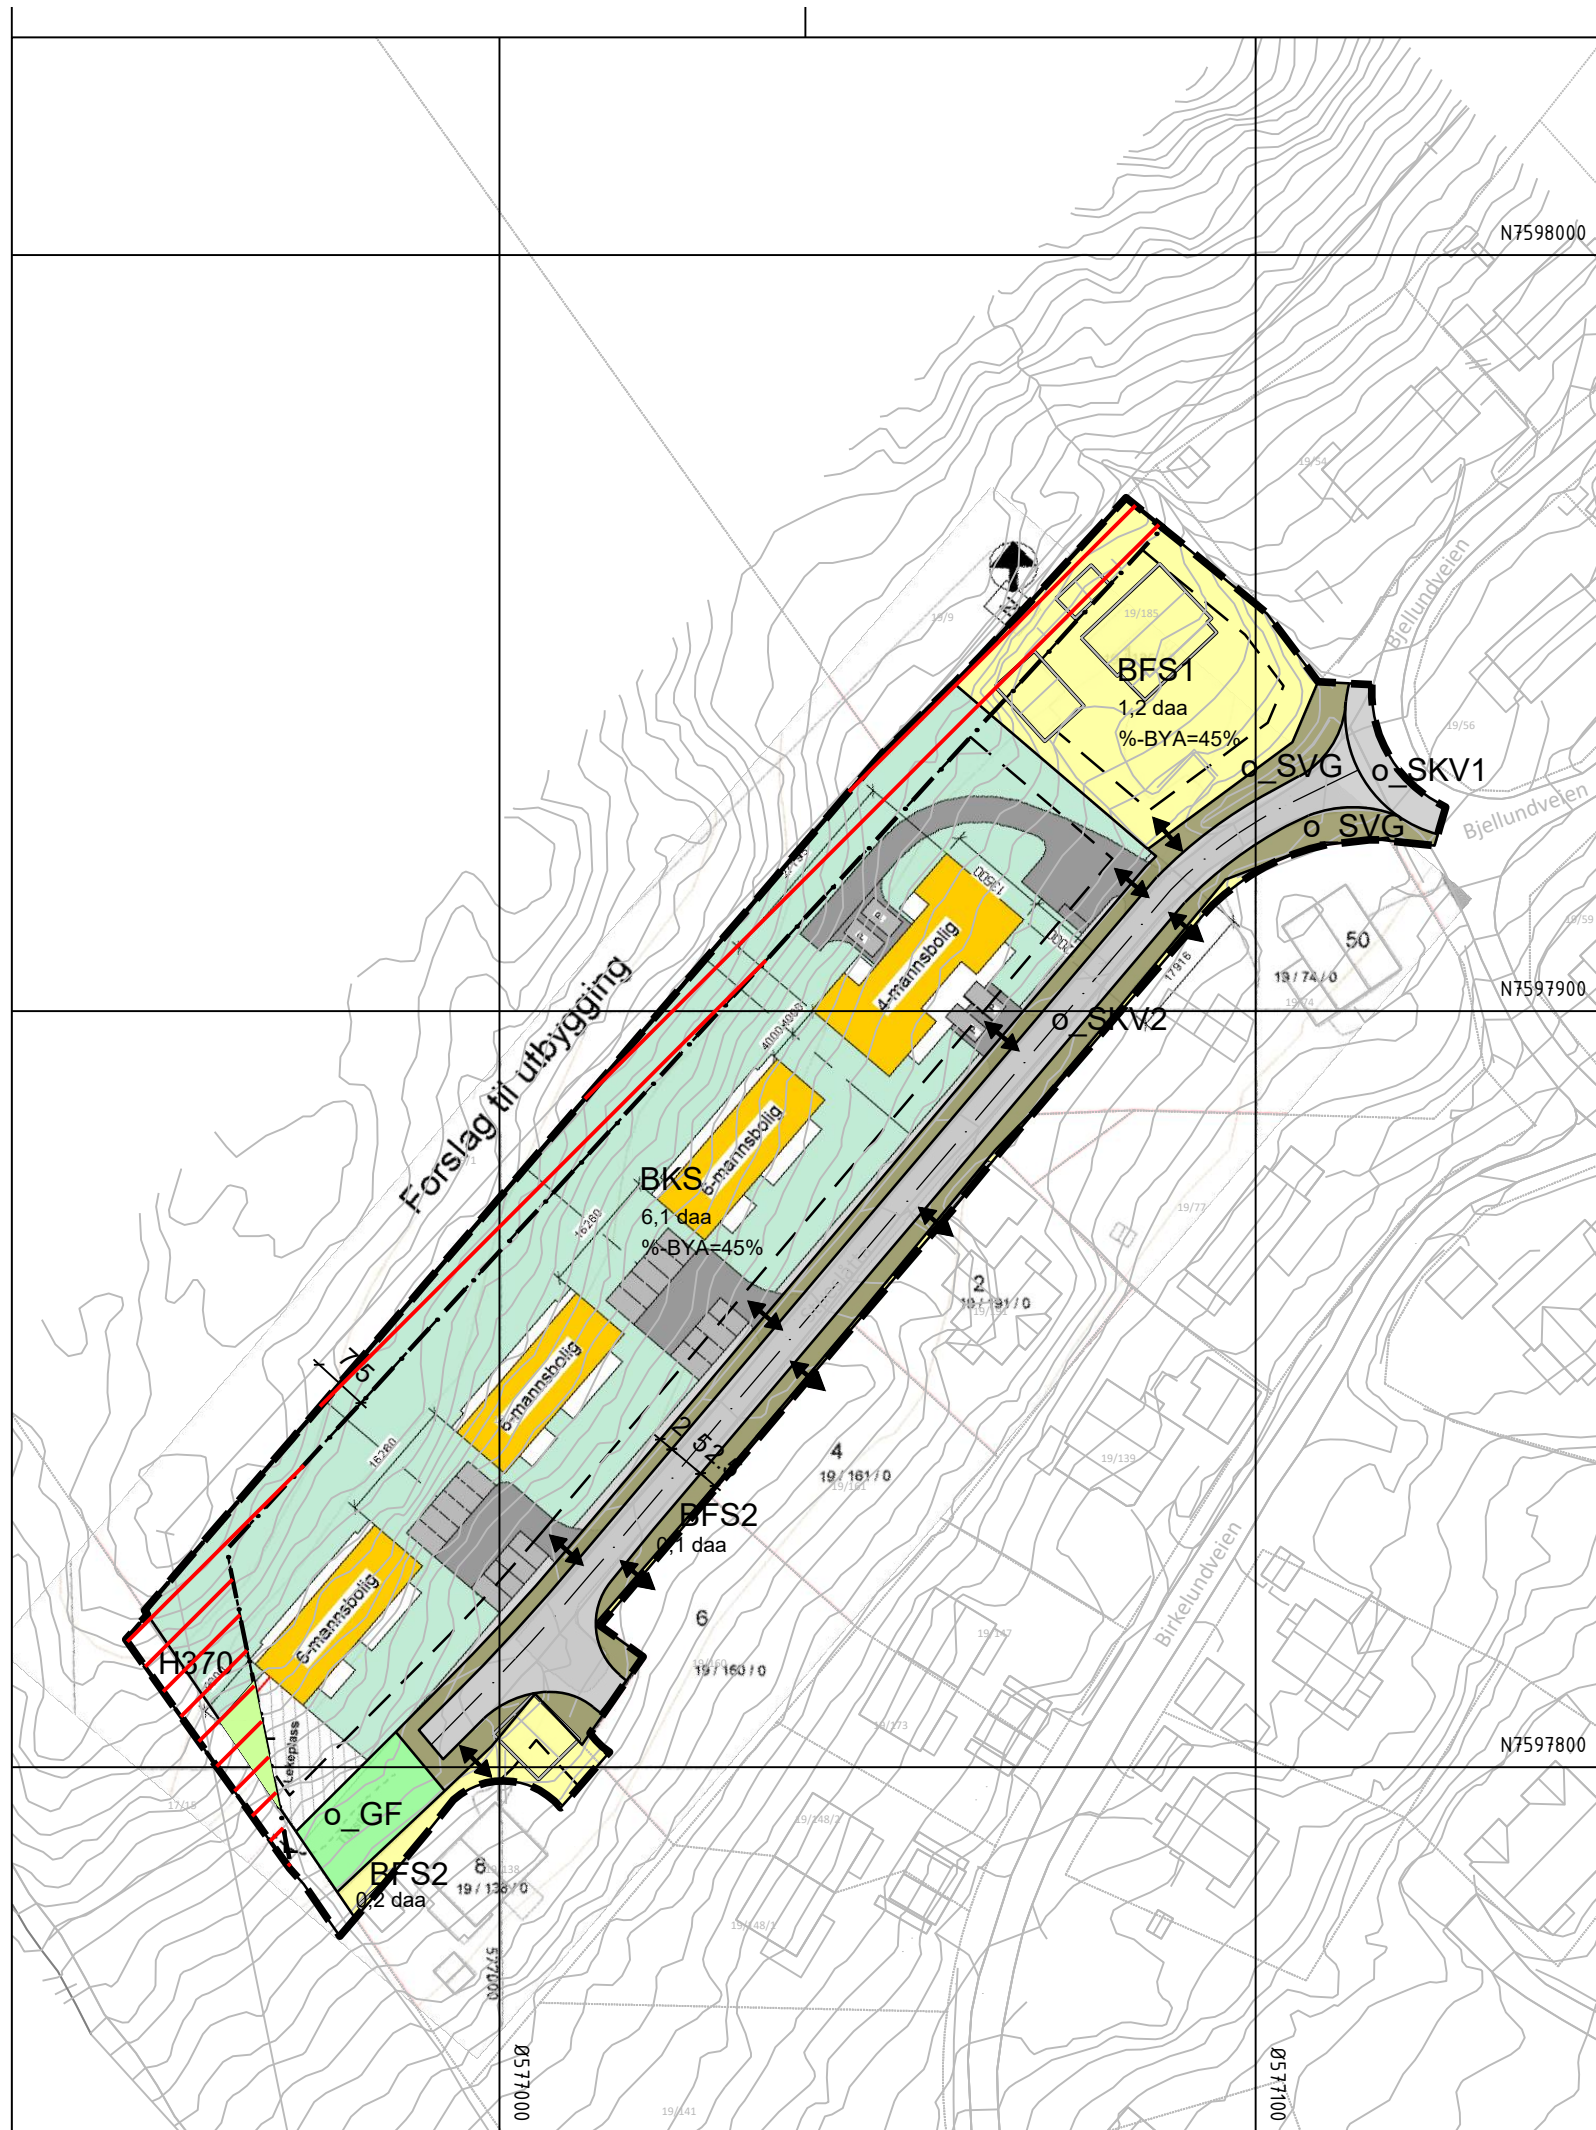

Kartopplysninger

Kilde for basiskart: FKB
Dato for basiskart: 20.06.2020 - Nordeca
Koordinatsystem: UTM sone 33 basert på EUREF89/WGS84
Høydegrunnlag: NN2000

Ekvidistanse 1 m
Kartmålestokk: 1:1000 m (A3)
0 12.5 25 37.5 50m



Status	Rev.	Endring	Utført	Kontr.	Ansv.	Dato
Detaljregulering med tilhørende bestemmelser for:			nordah	noispe	nodau	26.06.2020
Birkelund boligfelt Illustrasjon Mulig bebyggelse			Målestokk 1:1000		Format A3	
			Oppdragsleder: Ronny Dahl		Oppdragsnr. 10218051	
Tiltakshaver: Evenes boligutleie AS			Disiplin: REG		Løpnummer: 01	
SWECO 			SWECO Norge AS Dronningens gate 52/54, 8514 NARVIK TLF.: 76 96 56 80 FAX.: 76 96 56 99		Status: Rev:	