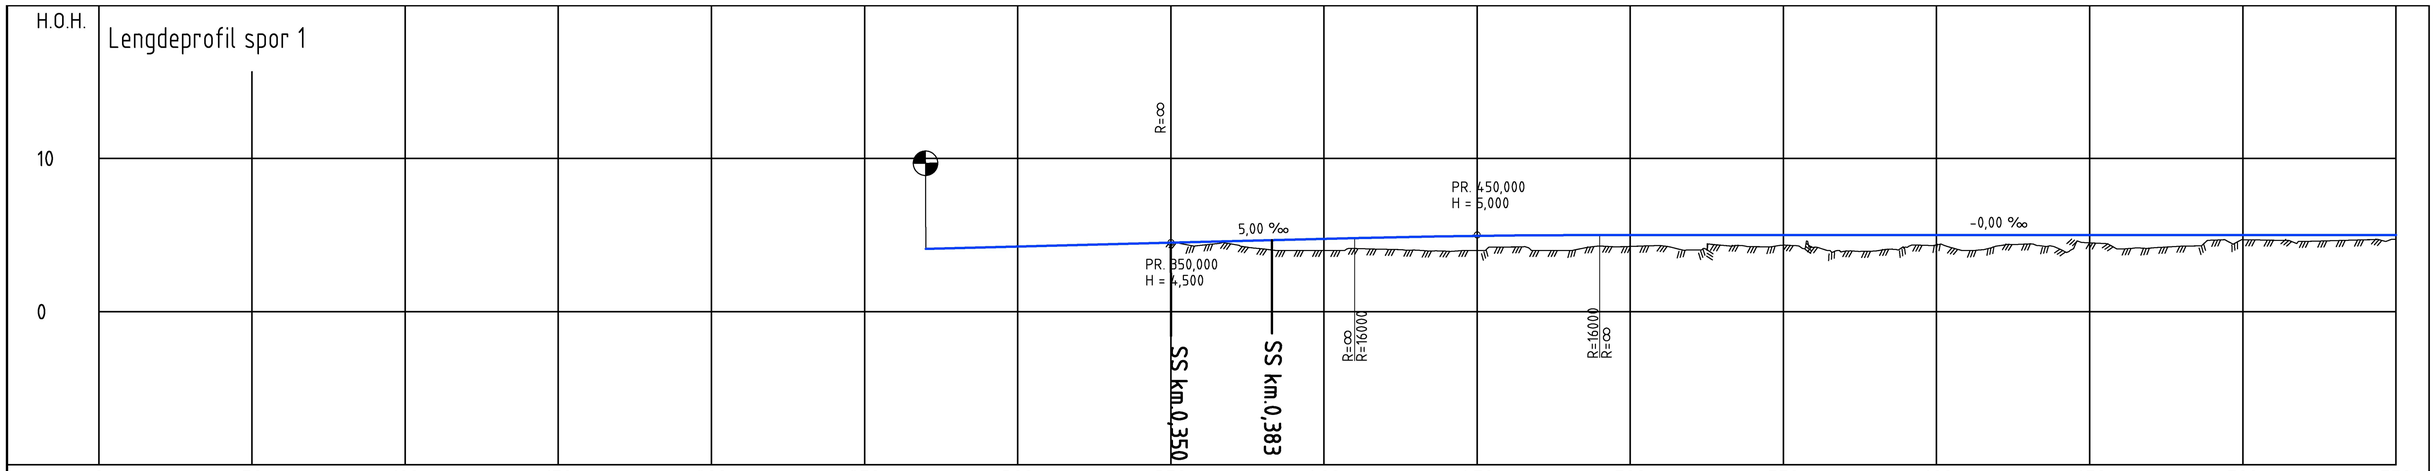

PROFIL NR.	0	50	100	150	200	250	300	350	400	450	500	550	600	650	700	750
HOR.KURV. h								R=190,000		R=∞			R=-420,000			R=∞
HOR.KURV. v																
OVERHØYDE høyre spor								h=0mm		h=0mm			h=0mm			h=0mm
OVERHØYDE venstre spor																
PROFIL H.								4,500 4,550 4,600 4,650 4,700 4,750	4,800 4,847 4,888 4,922 4,950	4,972 4,988 4,997 5,000 5,000	
TERRENG H.								4,559 4,336 4,411 4,095 4,000 3,992	4,725 4,069 4,014 3,948 4,000	4,217 4,000 4,000 4,284 4,257	4,311 4,025 4,333 4,241 4,243	4,195 3,943 3,960 4,206 4,379	4,000 4,291 4,420 4,103 4,493	4,096 4,155 4,273 4,465 4,498	4,662 4,592 4,636 4,699 4,724	
HASTIGHET								40 km/t								40 km/t

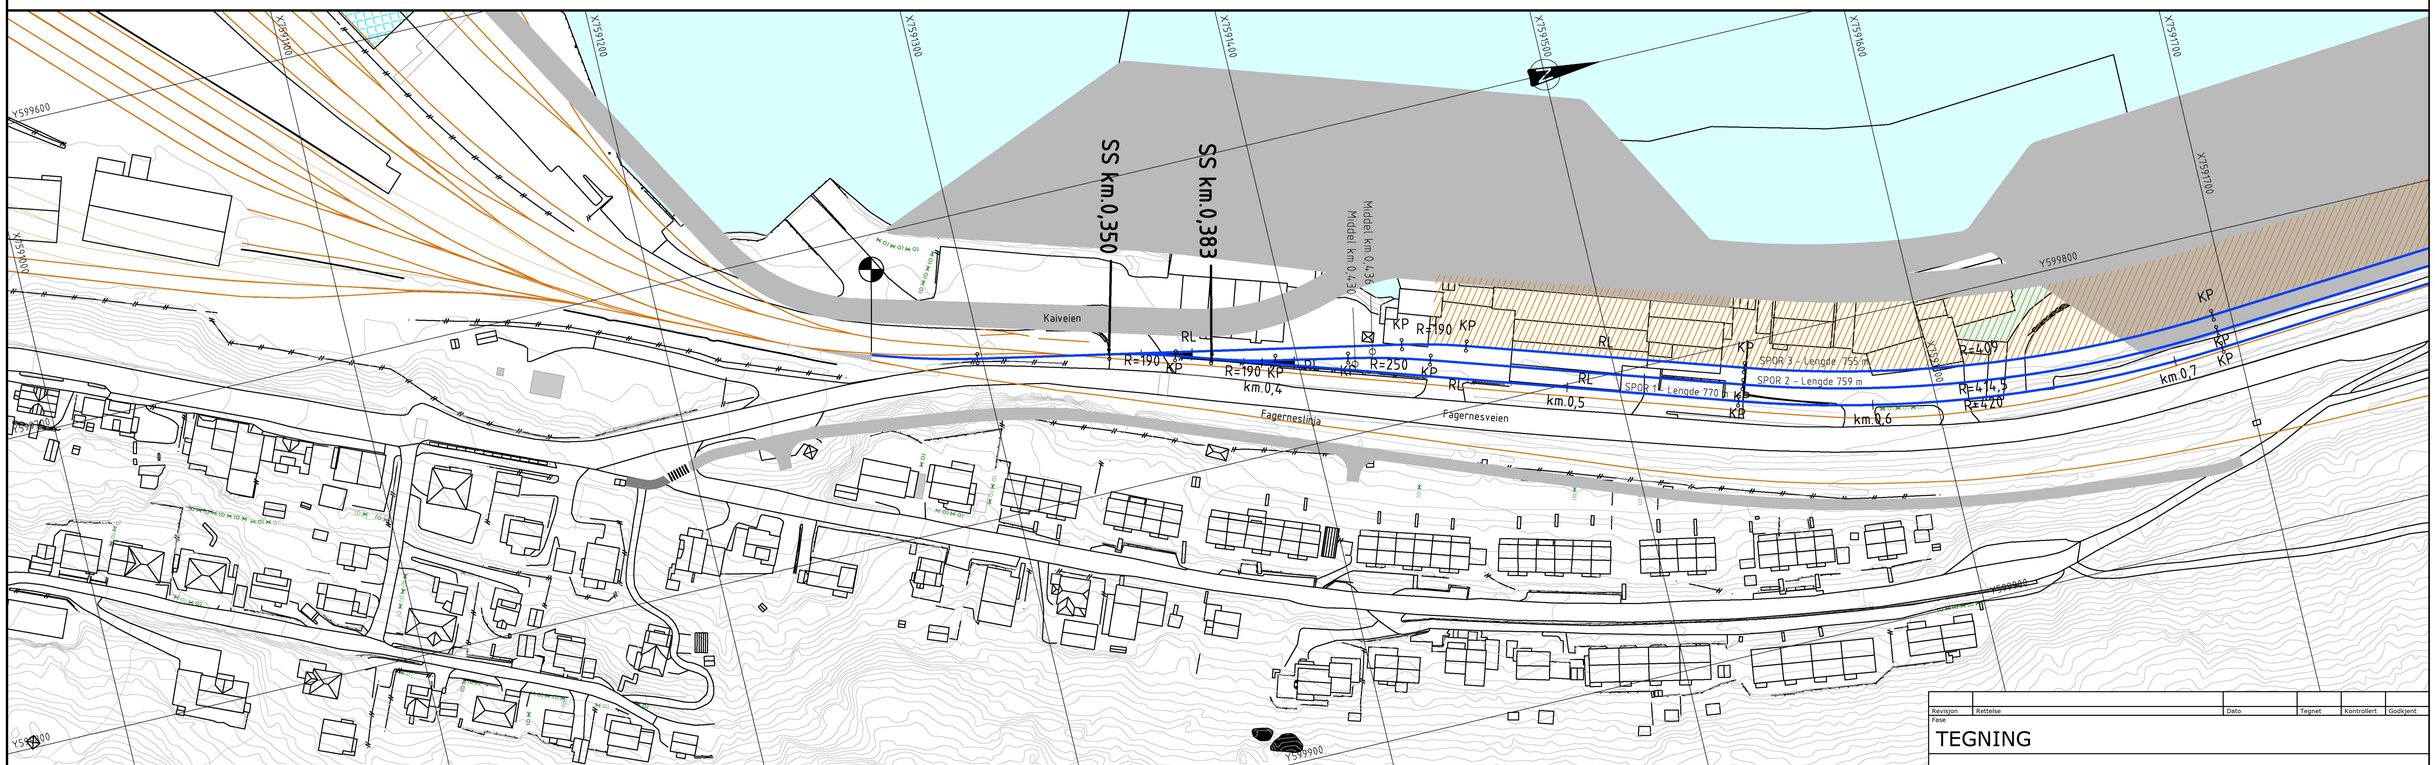

Tegnforklaring

- Nytt/justert togspor
- Eks. spor
- Ny sporveksel
- Eks. sporveksel
- Lengdeprofil terreng
- Ny veg/omlagt veg
- Parsellbombe/Påkoblingspunkt
- Ny lastegaste

Merknad

Henvisning

Kilde: Norge digitalt.
Horisontal: ETRS89/ UTM sone 33
Vertikal: NN2000.

Revisjon	Rettelse	Dato	Tegnet	Kontrollert	Godkjent

Fase

TEGNING

RAMBØLL

Rambøll Norge AS
Kobbes gate 2 - 7493 TRONDHEIM - Tel 73 84 10 00

NARVIK HAVN KF

REGULERINGSPLAN NARVIKTERMINALEN

PLAN- OG PROFILTEGNING
Terminalspor, Terminal nord

DATO: 24.08.2022
TEGN: RJN
KONTR: ERDI
Oppdragsnummer: 1350046864
Dokumentansvarlig: MBN
Filnavn: C_tegning_narviktermin
Målestokk: 1:1000/1:200 (A1)

Kompleks	Bygg	Etasje	Fag	System	Type	Løpenummer	Prosjektfase	Revisjon	Status
			BANE		C	10			

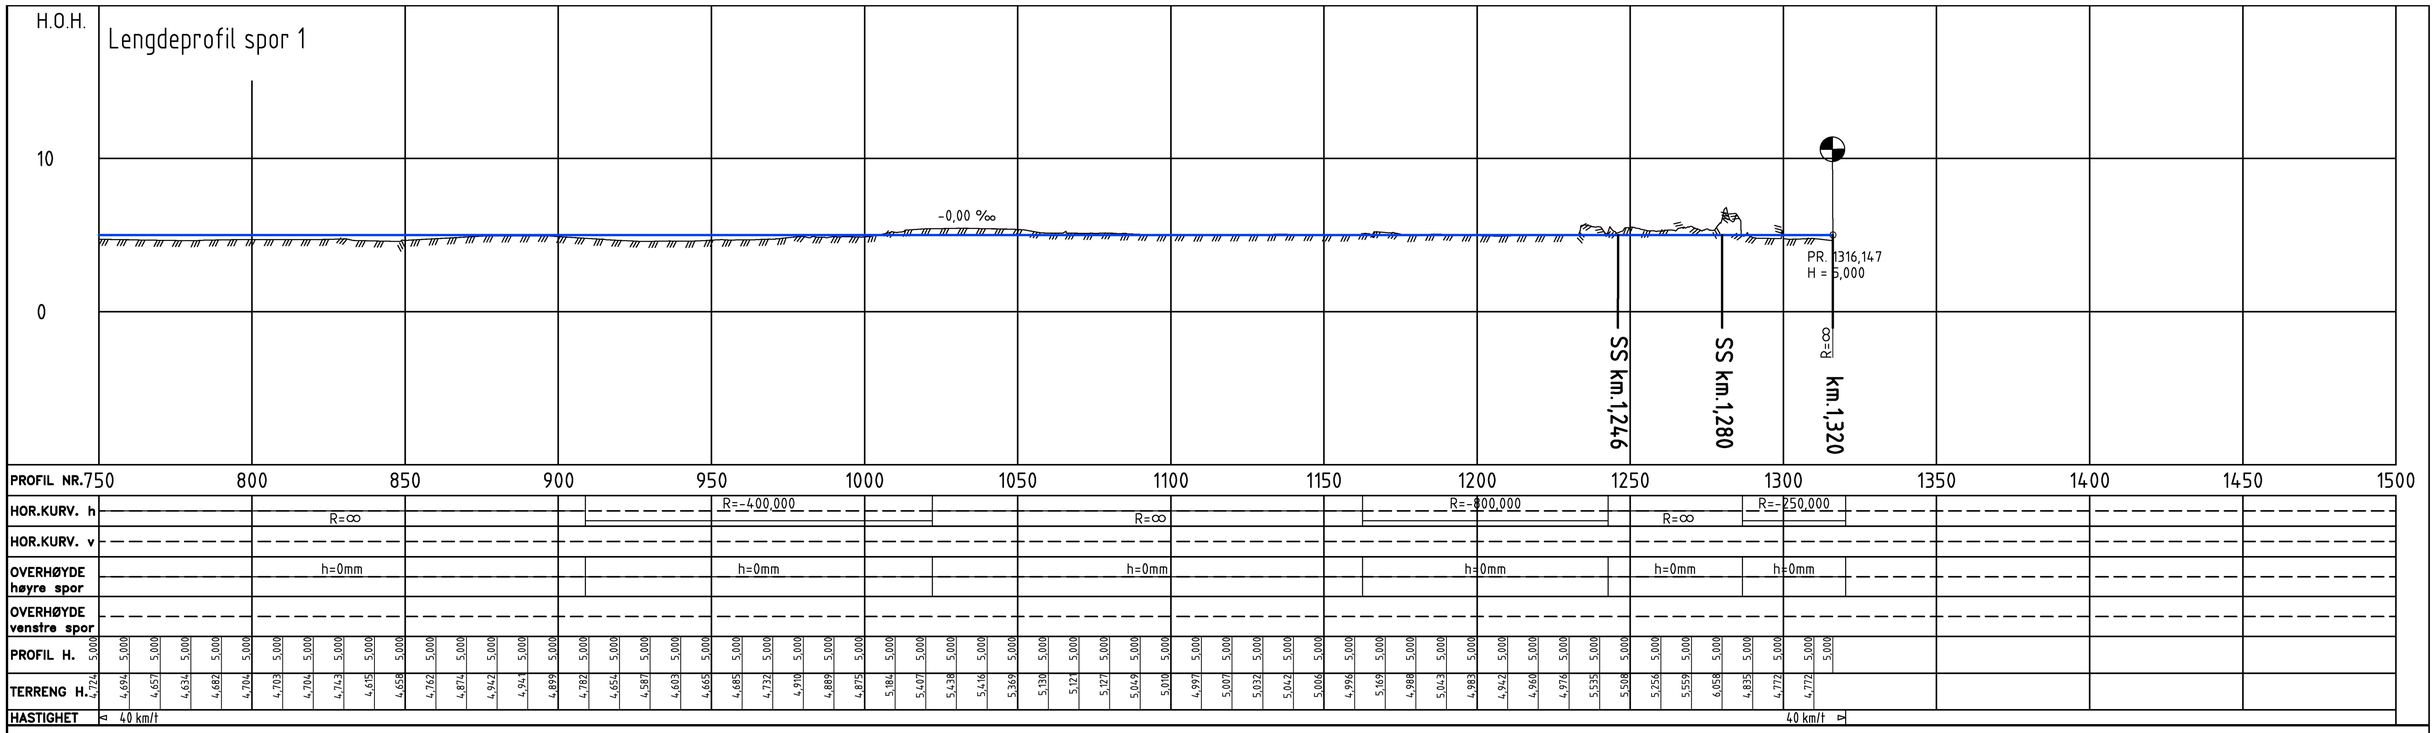

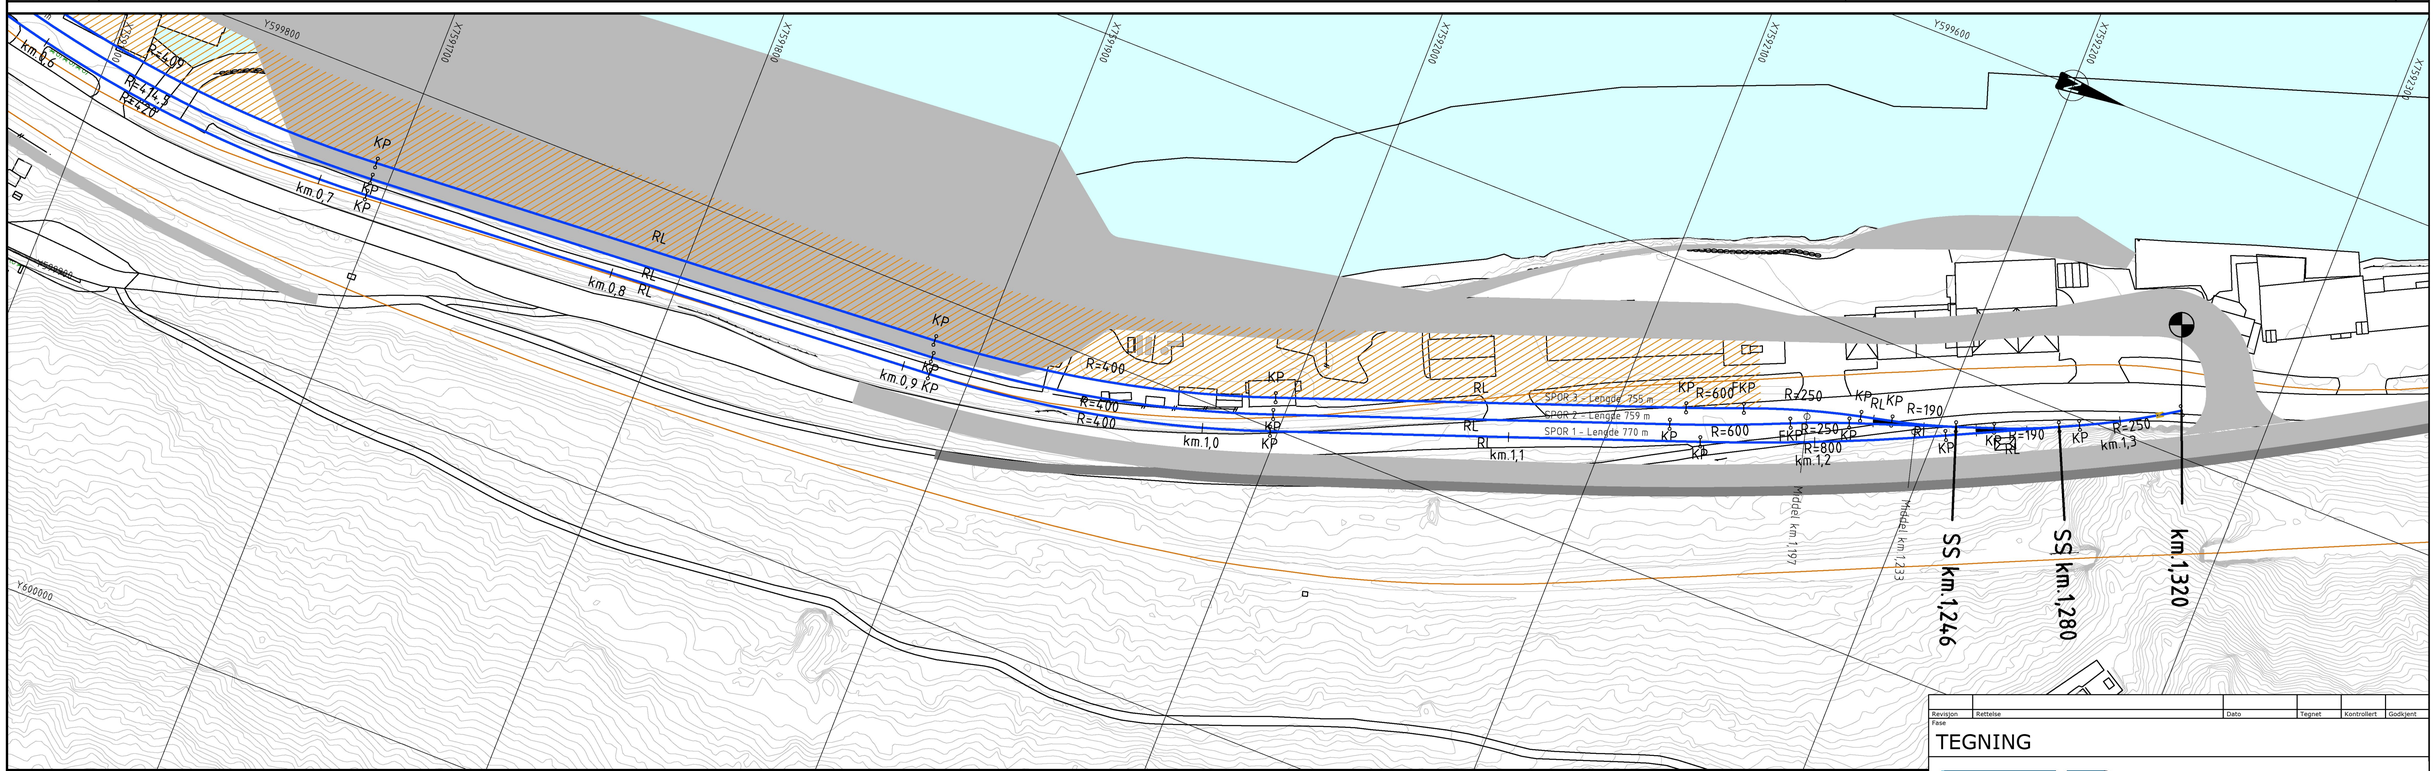

Tegnforklaring

- Nytt/justert togspor
- Eks. spor
- Ny sporveksel
- Eks. sporveksel
- Lengdeprofil terreng
- Ny veg/omlagt veg
- Parsellbombe/Påkoblingspunkt
- Ny lastegaste
- Sporstopper

Merknad

Henvisning

Kilde: Norge digitalt.
Horisontal: ETRS89/ UTM sone 33
Vertikal: NN2000.

Revisjon	Rettelse	Dato	Tegnet	Kontrollert	Godkjent

Fase

TEGNING

RAMBØLL

Rambøll Norge AS
Kobbes gate 2 - 7493 TRONDHEIM - Tel 73 84 10 00

NARVIK HAVN KF

REGULERINGSPLAN NARVIKTERMINALEN

PLAN- OG PROFILTEGNING
Terminalspor, Terminal nord

DATO: 24.08.2022
TEGN: RJN
KONTR: ERDI
Oppdragsnummer: 1350046864
Dokumentansvarlig: MBN
Filnavn: C_tegning_narviktermina
Målestokk: 1:1000/1:200 (A1)

Kompleks	Bygg	Etasje	Fag	System	Type	Løpenummer	Prosjektfase	Revisjon	Status
			BANE		C	11			

Narvikterminalen

Terminal nord

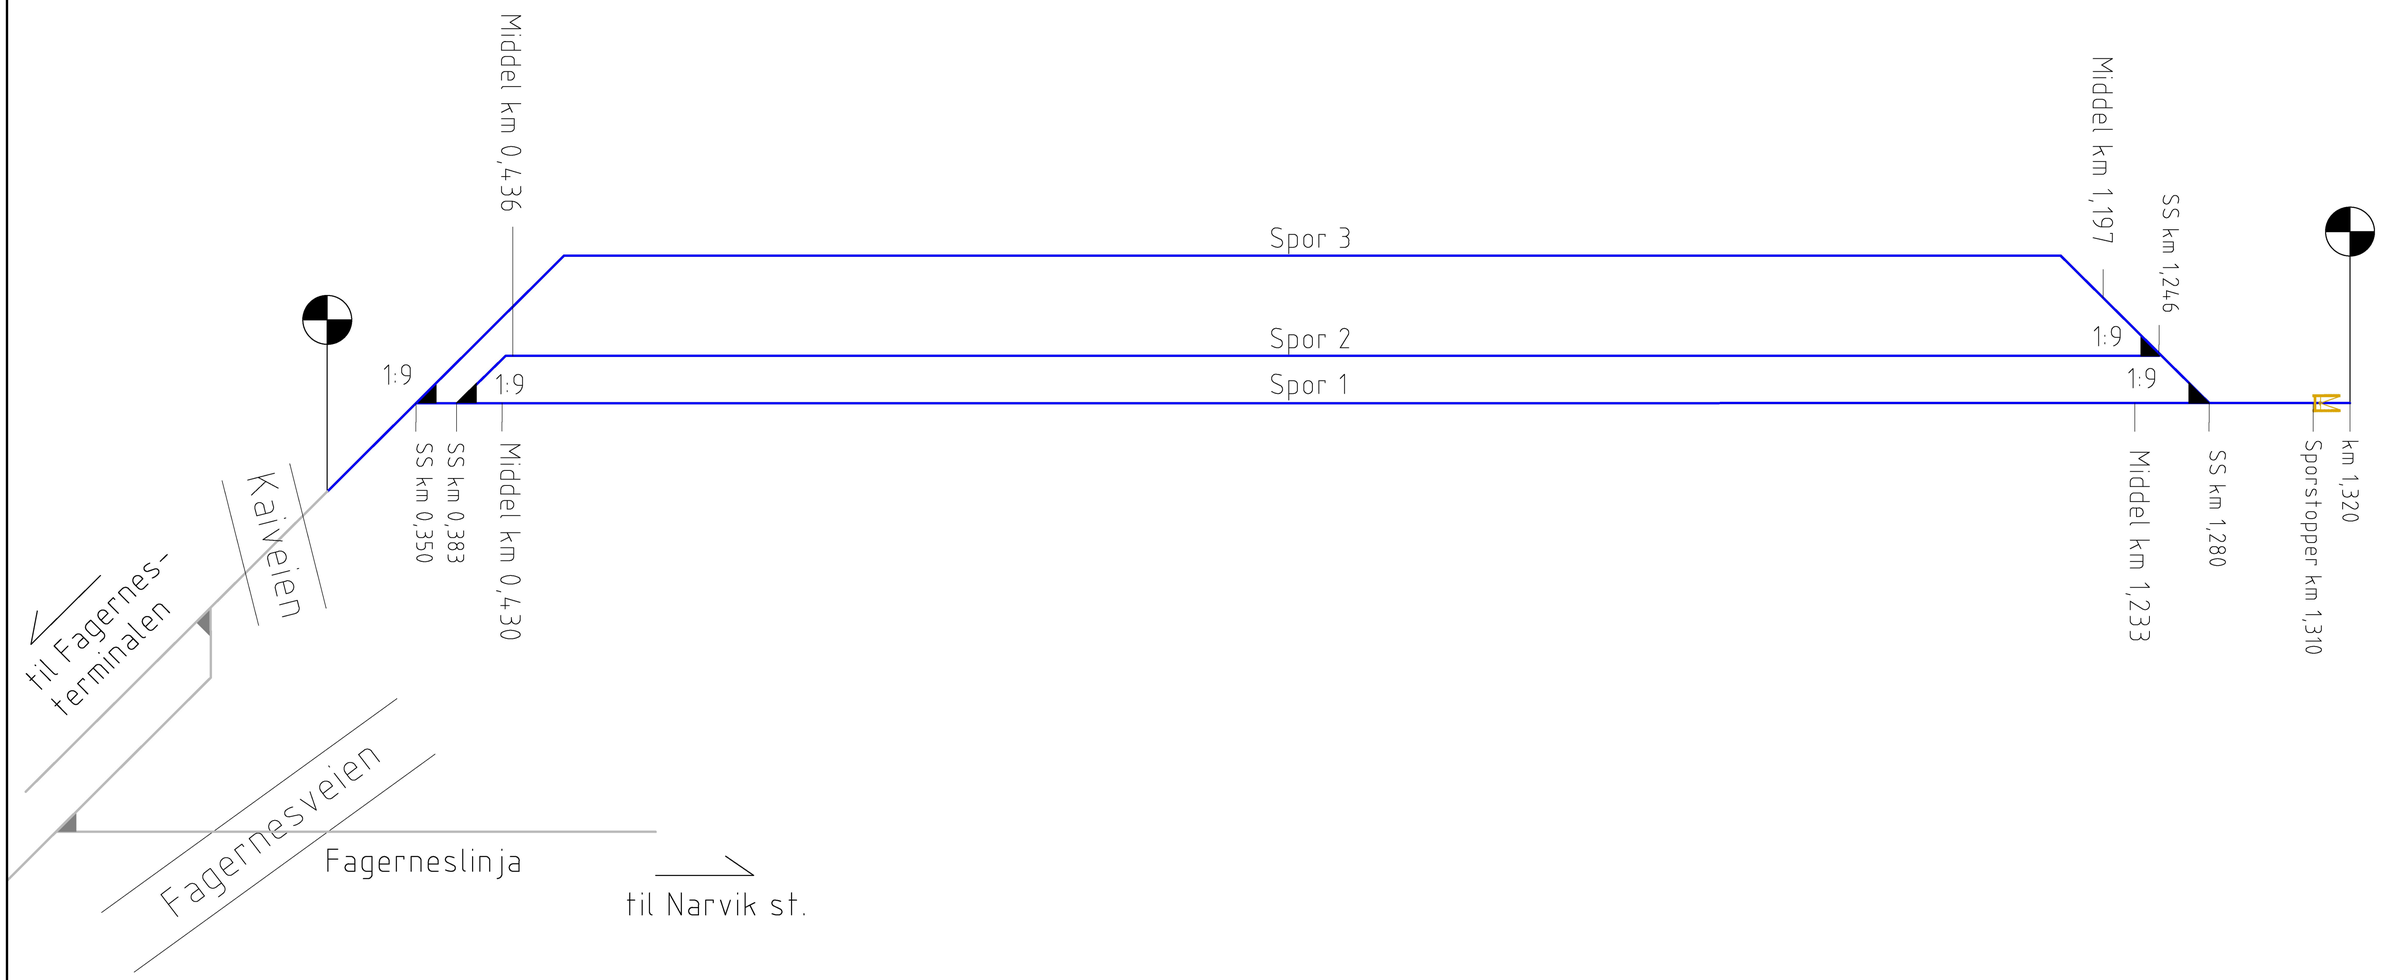

Tegnforklaring

- Nytt spor
- Eksisterende spor
- Eksisterende sporveskel
- Ny sporveskel
- Parsellbombe/Påkoblingspunkt
- Sporstopper

Merknad

Revisjon	Rettelse	Dato	Tegnet	Kontrollert	Godkjent

Fase

TEGNING

RAMBØLL

Rambøll Norge AS
Kobbes gate 2 - 7493 TRONDHEIM - Tel 73 84 10 00

NARVIK HAVN KF

REGULERINGSPLAN NARVIKTERMINALEN

SKJEMATISK SPORPLAN
Terminalspor, Terminal nord

DATO: 24.08.2022
TEGN: RJN
KONTR: ERDI
Oppdragsnummer 1350046864
Dokumentansvarlig MBN
Filnavn Skjematisk_sporplan.dw
Målestokk

Kompleks	Bygg	Etasje	Fag	System	Type	Løpenummer	Prosjektfase	Revisjon	Status
			BANE		Y	10			